 
 

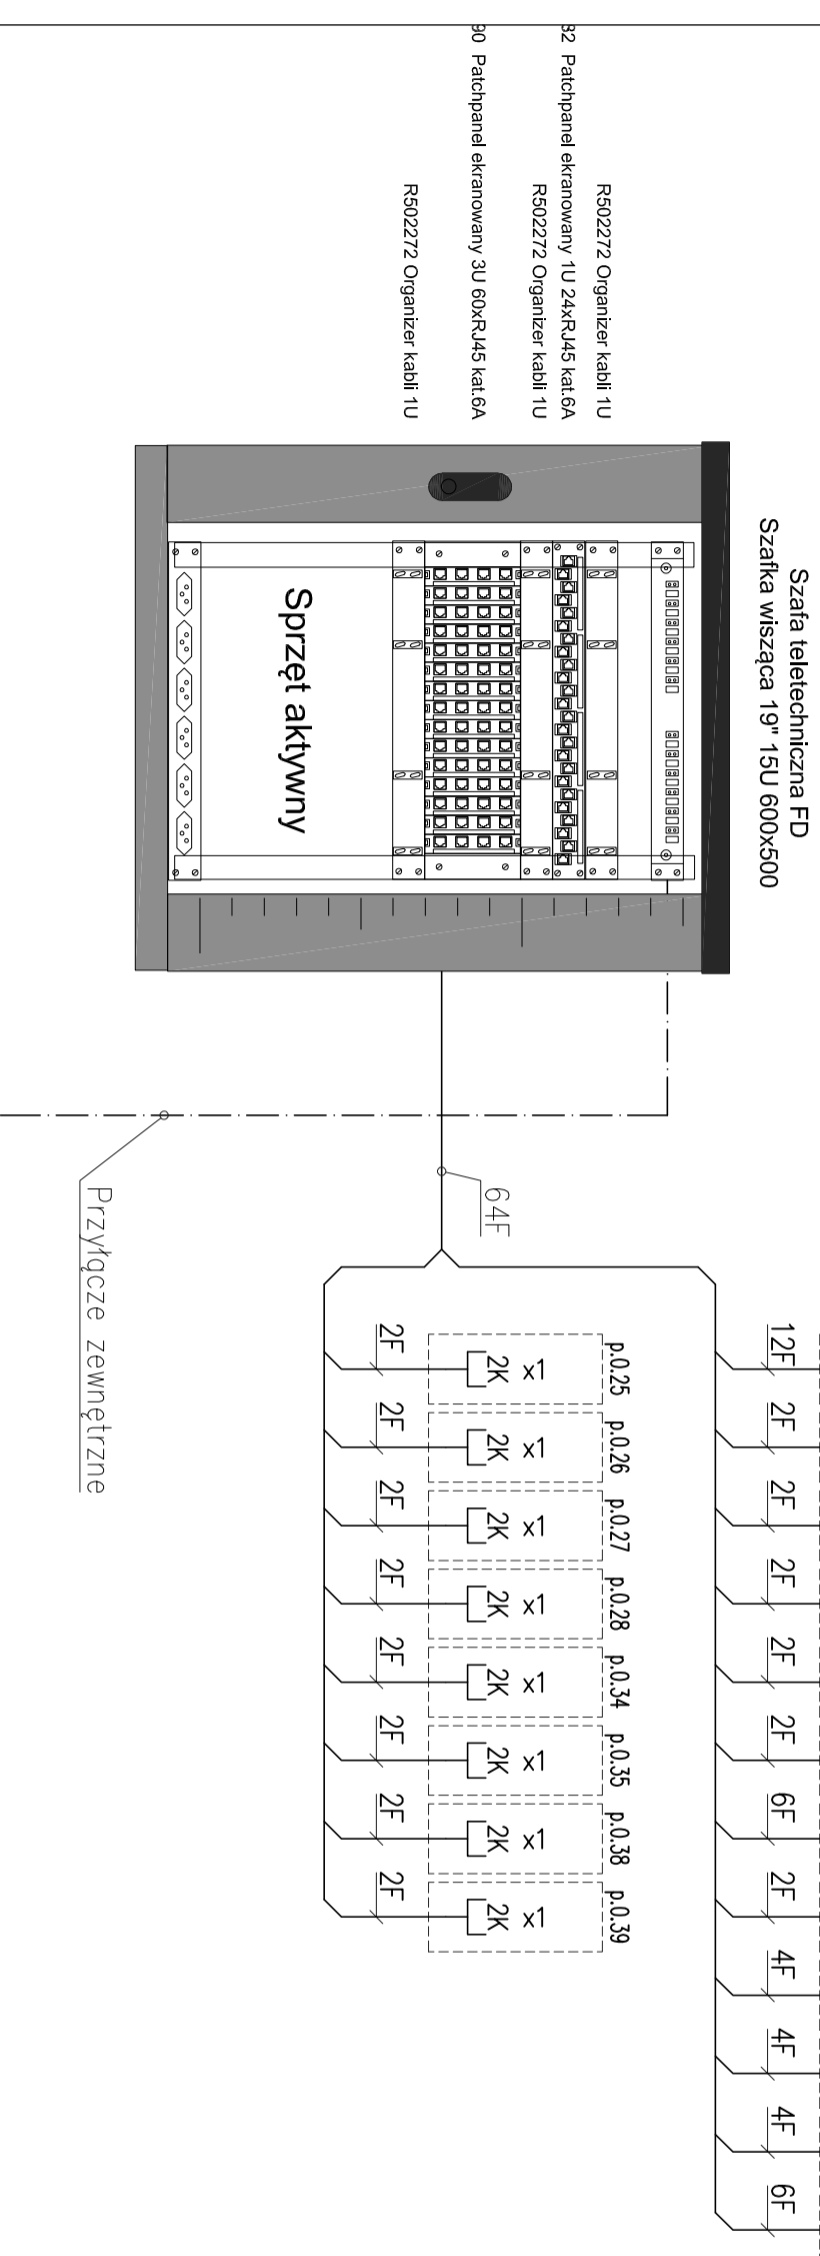


## OZNACZENIA

|   |   |
|---|---|
|  | GNIAZDO TELEFONICZNE TYPU UTP 2xRJ45, kat.6,<br>(KOMPUTER-TELEFON)  |
|  | GNIAZDO TELEFONICZNE TYPU UTP RJ45, kat.6,<br>DLA WIFI  |
|  | PĘTRÓWY PUNKT DYSKRUBCJI SIECI STRUKTURALNEJ, SZAFKA STOJĄCA 19" Z PANELEM TELEFONICZNYM, KOMPUTEROWYM I ŚWIATŁOCODOWYM |
| 1F  | KABEL TELEFONICZNY TYPU U/UTP 4x2x0,5 kat. 6  |
| FCC   | ŚWIATŁOWÓD UNIVERSALNY OM4 8c 50/125  |



obiekt  
remont lokalu przychodni  
w budynku mieszkalnym  
przy ul. Nowolipie 25  
w Warszawie

inwestor  
Centrum Medyczne "Żelazna" Sp. z o.o.  
ulica Żelazna 90, 01-004 Warszawa

BIURO PROJEKTOWE

ul. Okęcza 33, 02-916 Warszawa  
Autorskie Pracowni Projektowe  
**Unimed** UNIMED A. Krolak, L. Krolak s.j.

|              |   |           |  |
|--------------|---|-----------|--|
| faza         | PROJEKT WYKONAWCZY                                | skala     | ---  |
| branża       | INSTALACJE ELEKTRYCZNE                            | data      | 8. lutego 2019 r.  |
| projektant   | mgr inż. Andrzej Sobótka<br>nr upr. bud. Wg-40/92 | opracował | mgr inż. Poweł Rodziński<br>nr upr. bud. MAZ/0566/PBE/16 |
| sprawdzający | mgr inż. Janusz Fortuna<br>nr upr. bud. St-782/88 |           |  |

treść rysunku

## SCHEMAT SIECI STRUKTURALNEJ

|               |        |       |        |        |
|---------------|--------|-------|--------|--------|
| numer rysunku | BRANŻA | NUMER | INDEKS | DOATEK |
| ES            | 04     | -     | -      | -      |